



TAGKONSTRUKTION:
 Taghældning 25 grader
 Tagdækning fab. Decra type Stratos
 38x73 mm T1 taglægte
 Præfab. gitterspær
 260 mm mineraluld

UDHÆNG:
 6 mm Eternit med træstruktur i farven hvid
 16 mm vandfast krydsfiner
 19 x 95 mm underbrædder i farven hvid
 Tagreuder/nedløbsrør i zink tilsluttet eksist.
 nedløbsbrønd

Vinduer:
 3 stk. vinduer i stueplan mod syd
 2 stk. vinduer i stueplan mod øst
 2 stk. kældervinduer
 Vinduerne udskiftes med præfab. træ/alu vinduer i farven hvid se tegning A10
 Under alle vinduer monteres der nye sølbænke i skifer

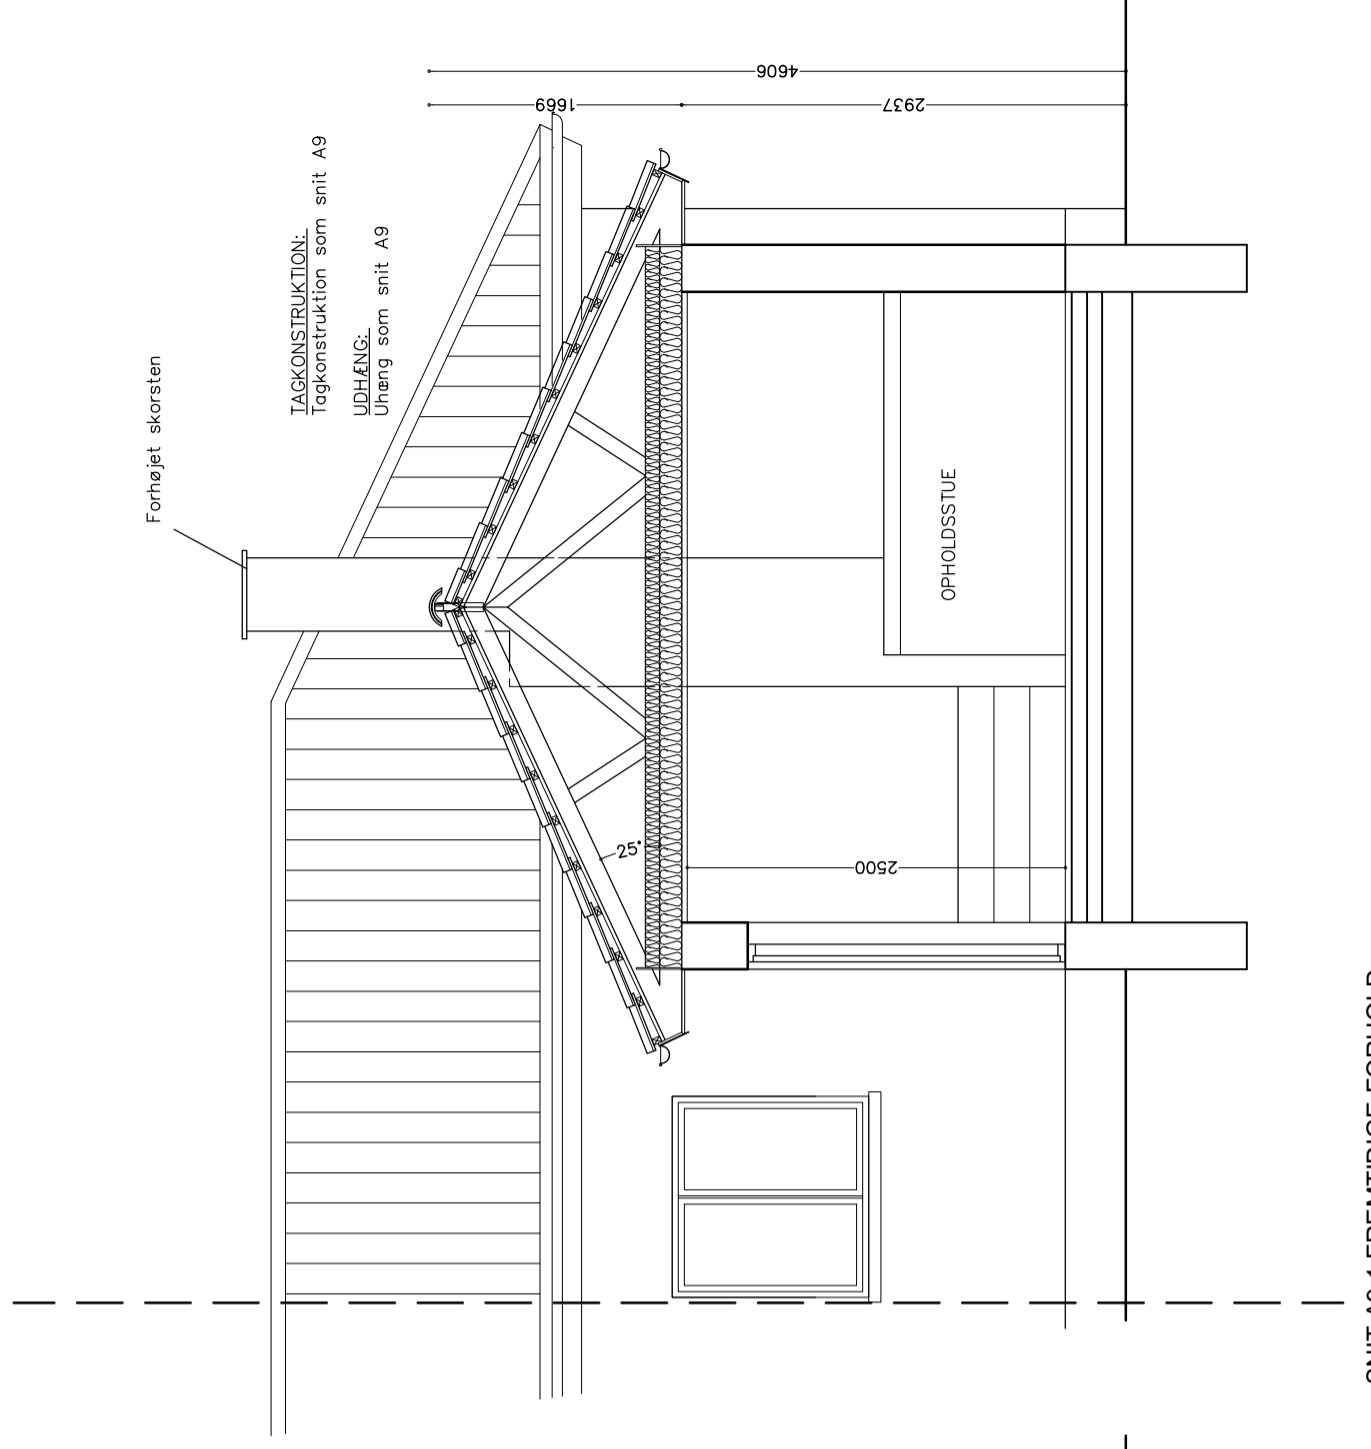

SNIT A9.1 FREMTIDIGE FORHOLD
 mål 1:50

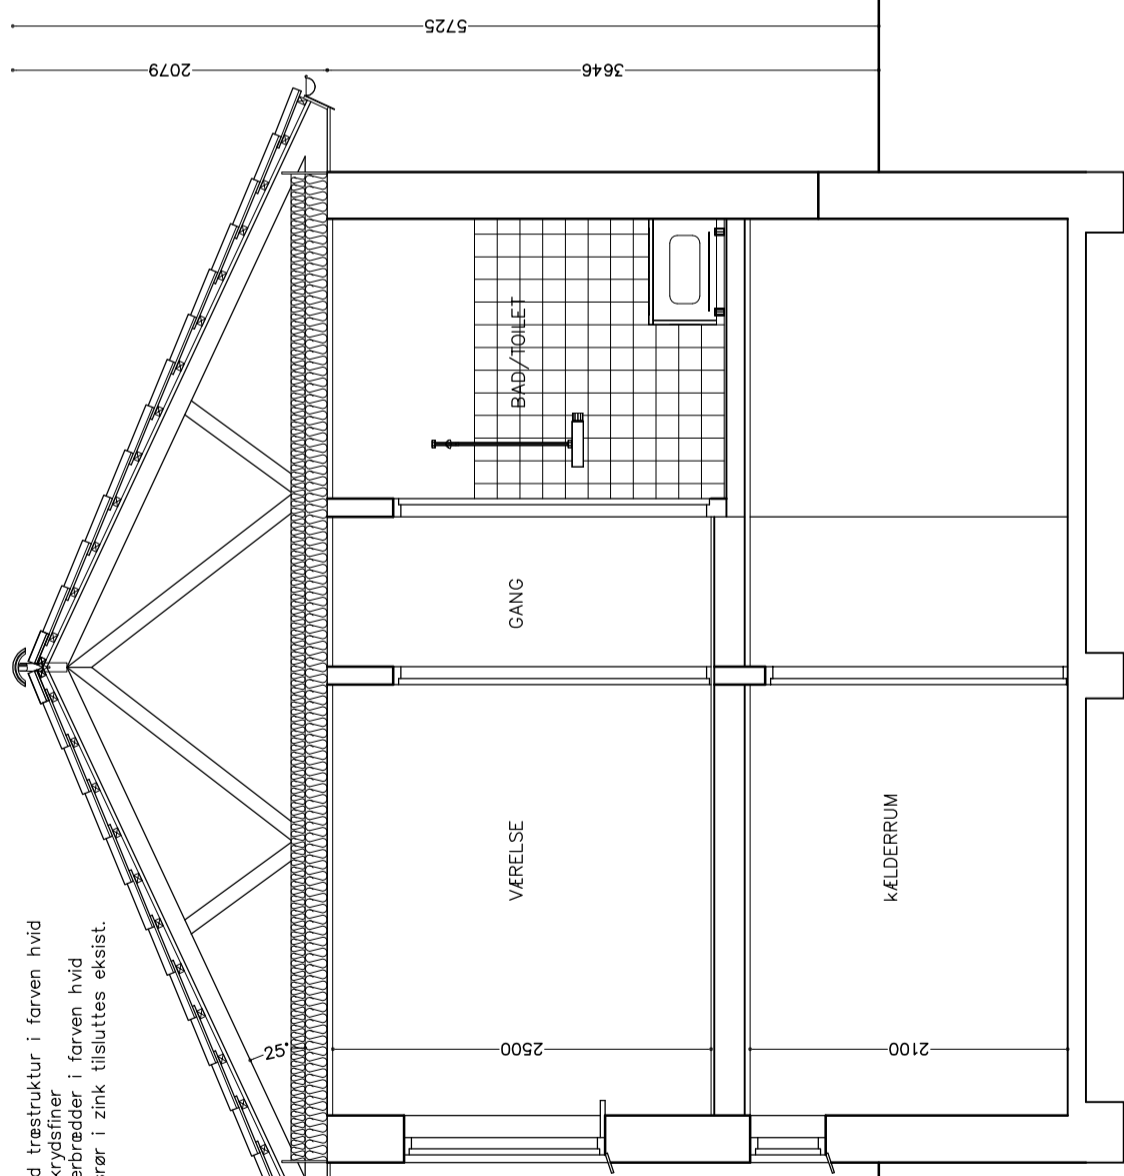

SNIT A9 FREMTIDIGE FORHOLD
 mål 1:50