


SNIT A4.1 EKSIST. FORHOLD
mål 1:50

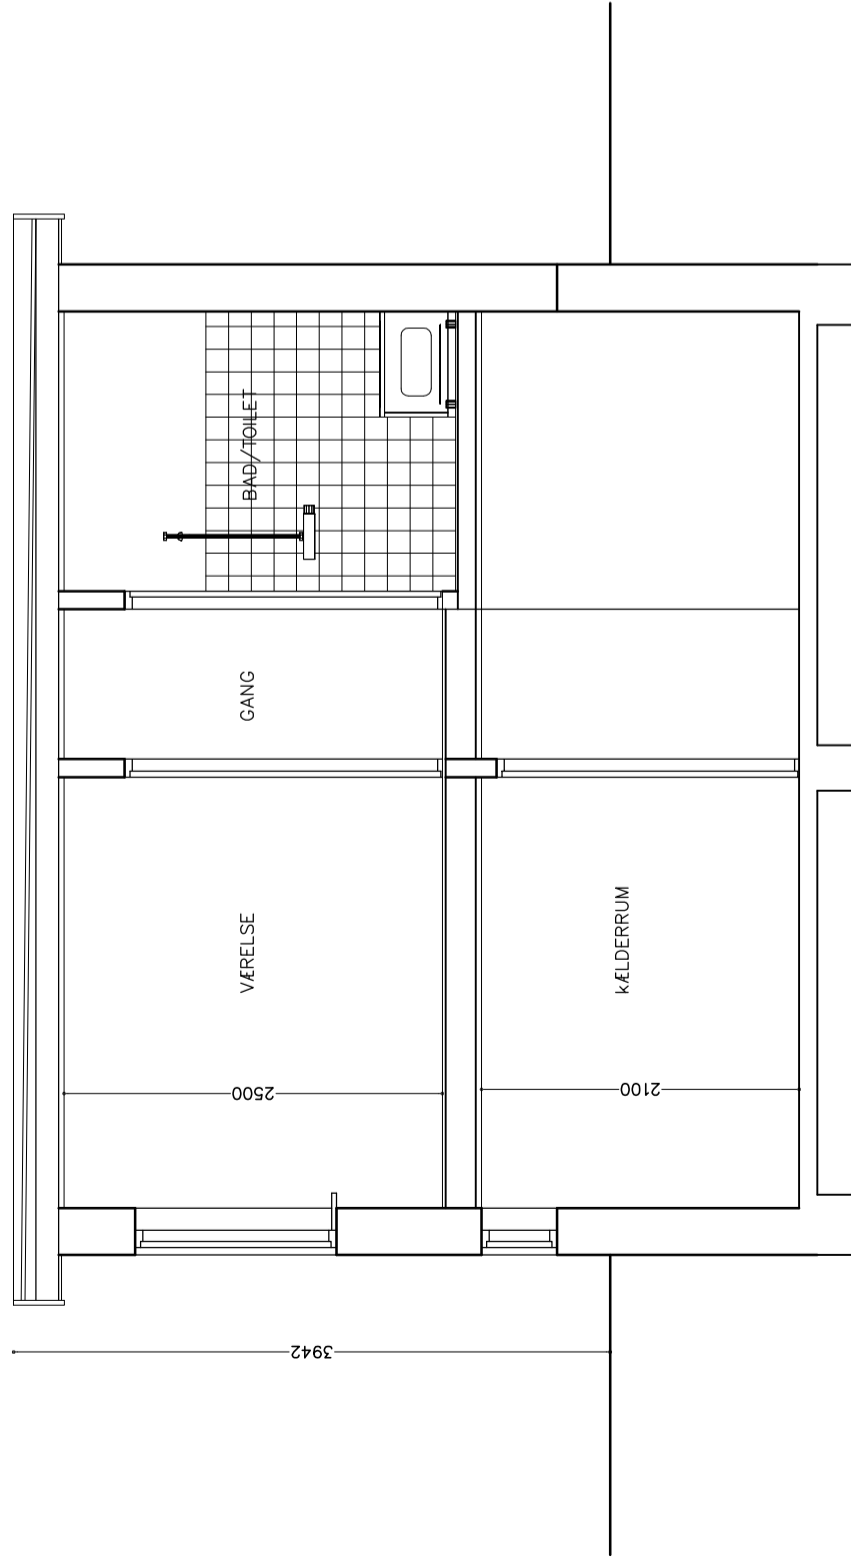

SNIT A4 EKSIST. FORHOLD
mål 1:50